


RESIDENCIAL CHADOFÉ


PLANTA 0



0 2m 4m

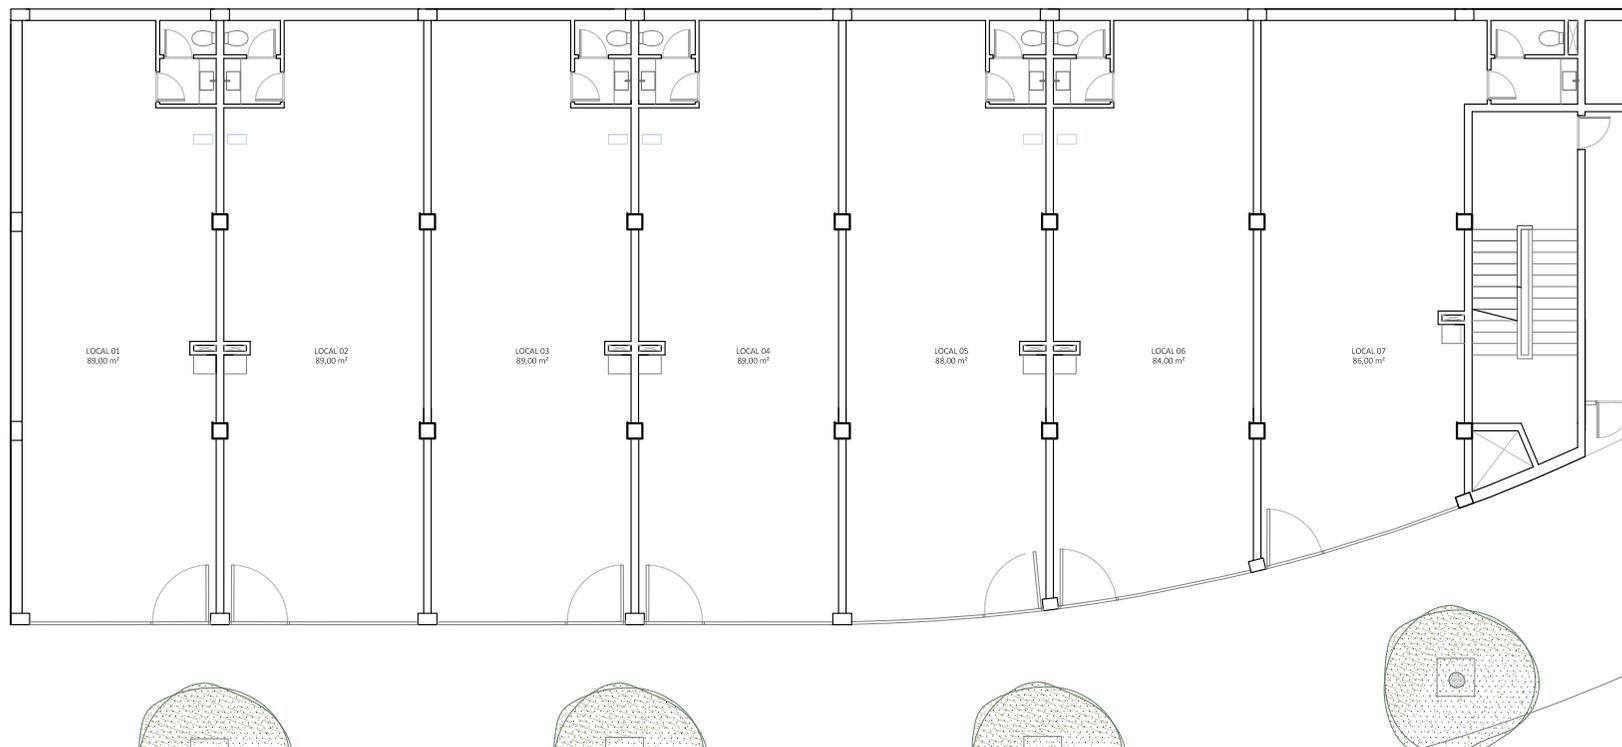

LOCALES

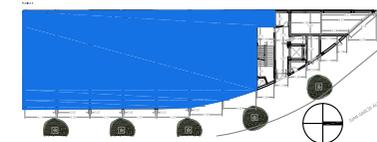

Planta Baja



Este documento tiene carácter de información comercial, sujeto a modificaciones por necesidades de obra, atención de Licencia o aquellas que pueda estimar en su momento la Dirección Facultativa, no siendo vinculante desde el punto de vista contractual. Las viviendas no incluyen equipamiento de cocina ni ajardinamiento. Las jardineras se entregarán con tierra vegetal.

CHADOFÉ, S.L.